


Додаток

до проекту Постанови Верховної Ради України
від "___" _____ 20___ року № _____

ПЛАН

зовнішніх меж м. Дунаївці, Хмельницької області

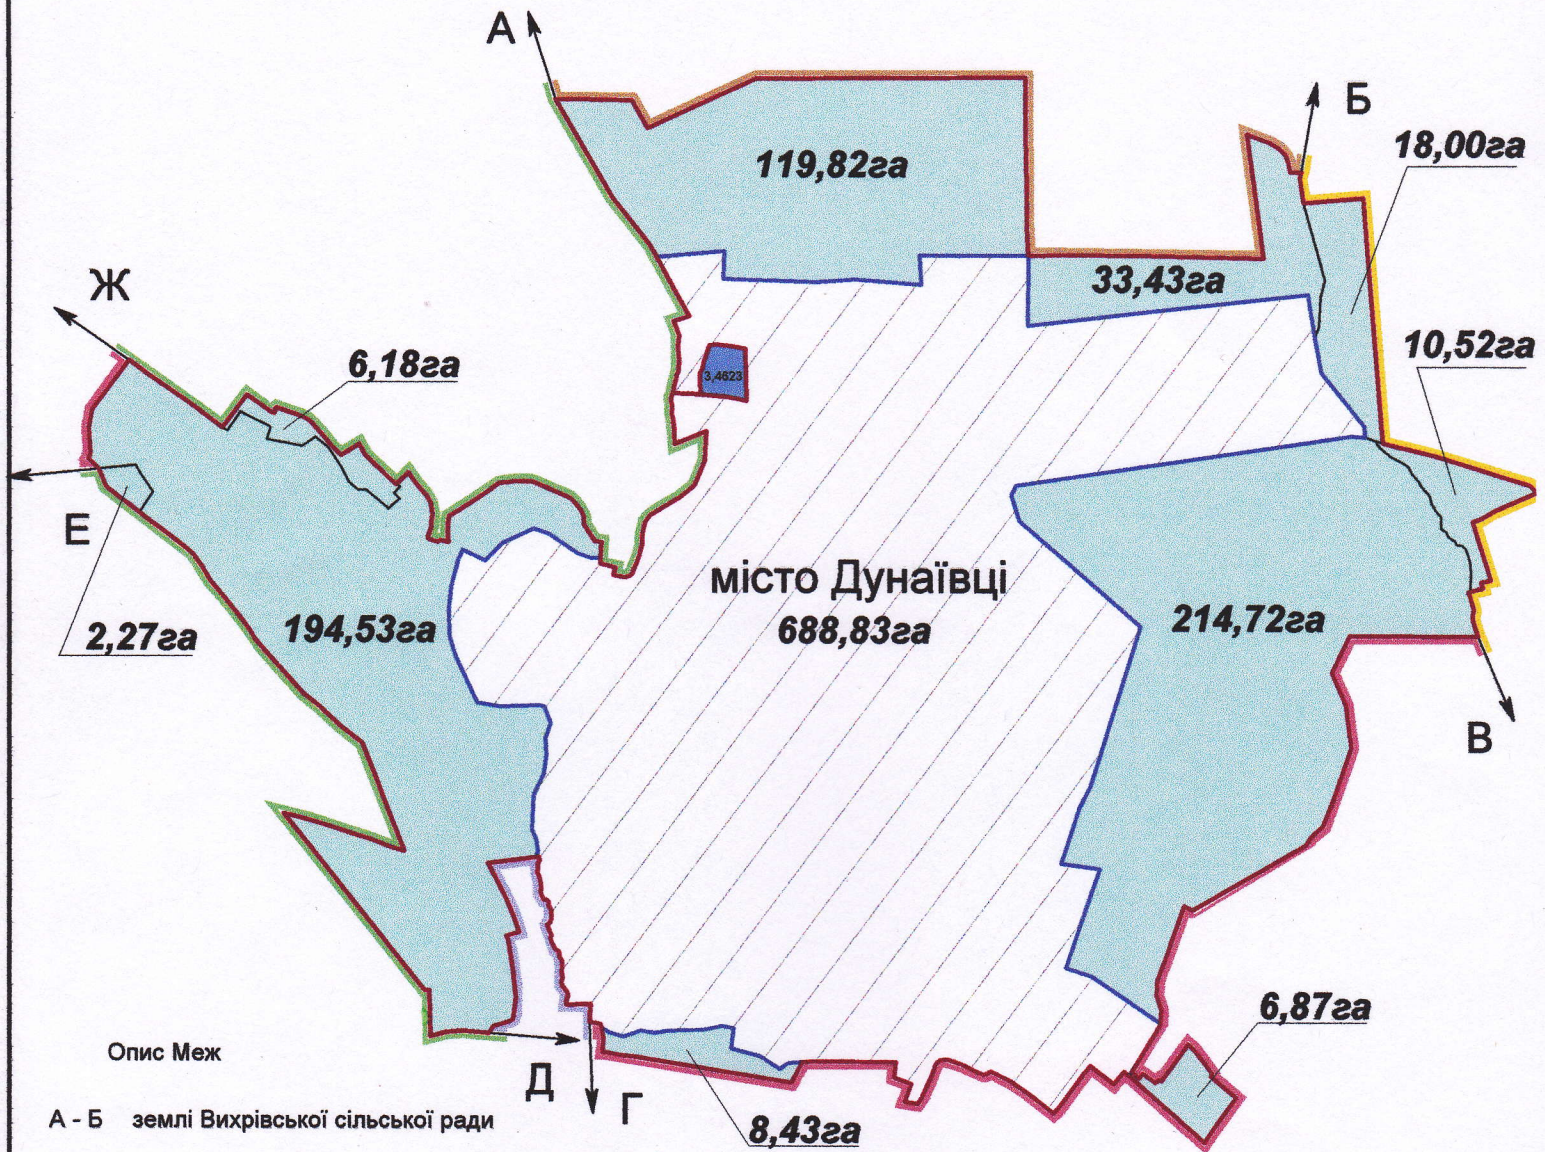

Опис Меж

- А - Б землі Вихрівської сільської ради
- Б - В землі Дем'янкевецької сільської ради
- В - Г землі Дунаєвецької міської ради
- Г - Д землі Січинецької сільської ради
- Д - Е землі Чаньківської сільської ради
- Е - Ж землі Дунаєвецької міської ради
- Ж - А землі Чаньківської сільської ради

Умовні позначення:

- Існуюча межа міста Дунаївці
- Зовнішня межа м. Дунаївці, яка встановлена Постановою Верховної ради України

- Землі, що включаються в межі м. Дунаївці
- Вкраплений контур Чаньківської сільської ради

Заг. площа - 1303,60га